


32060086

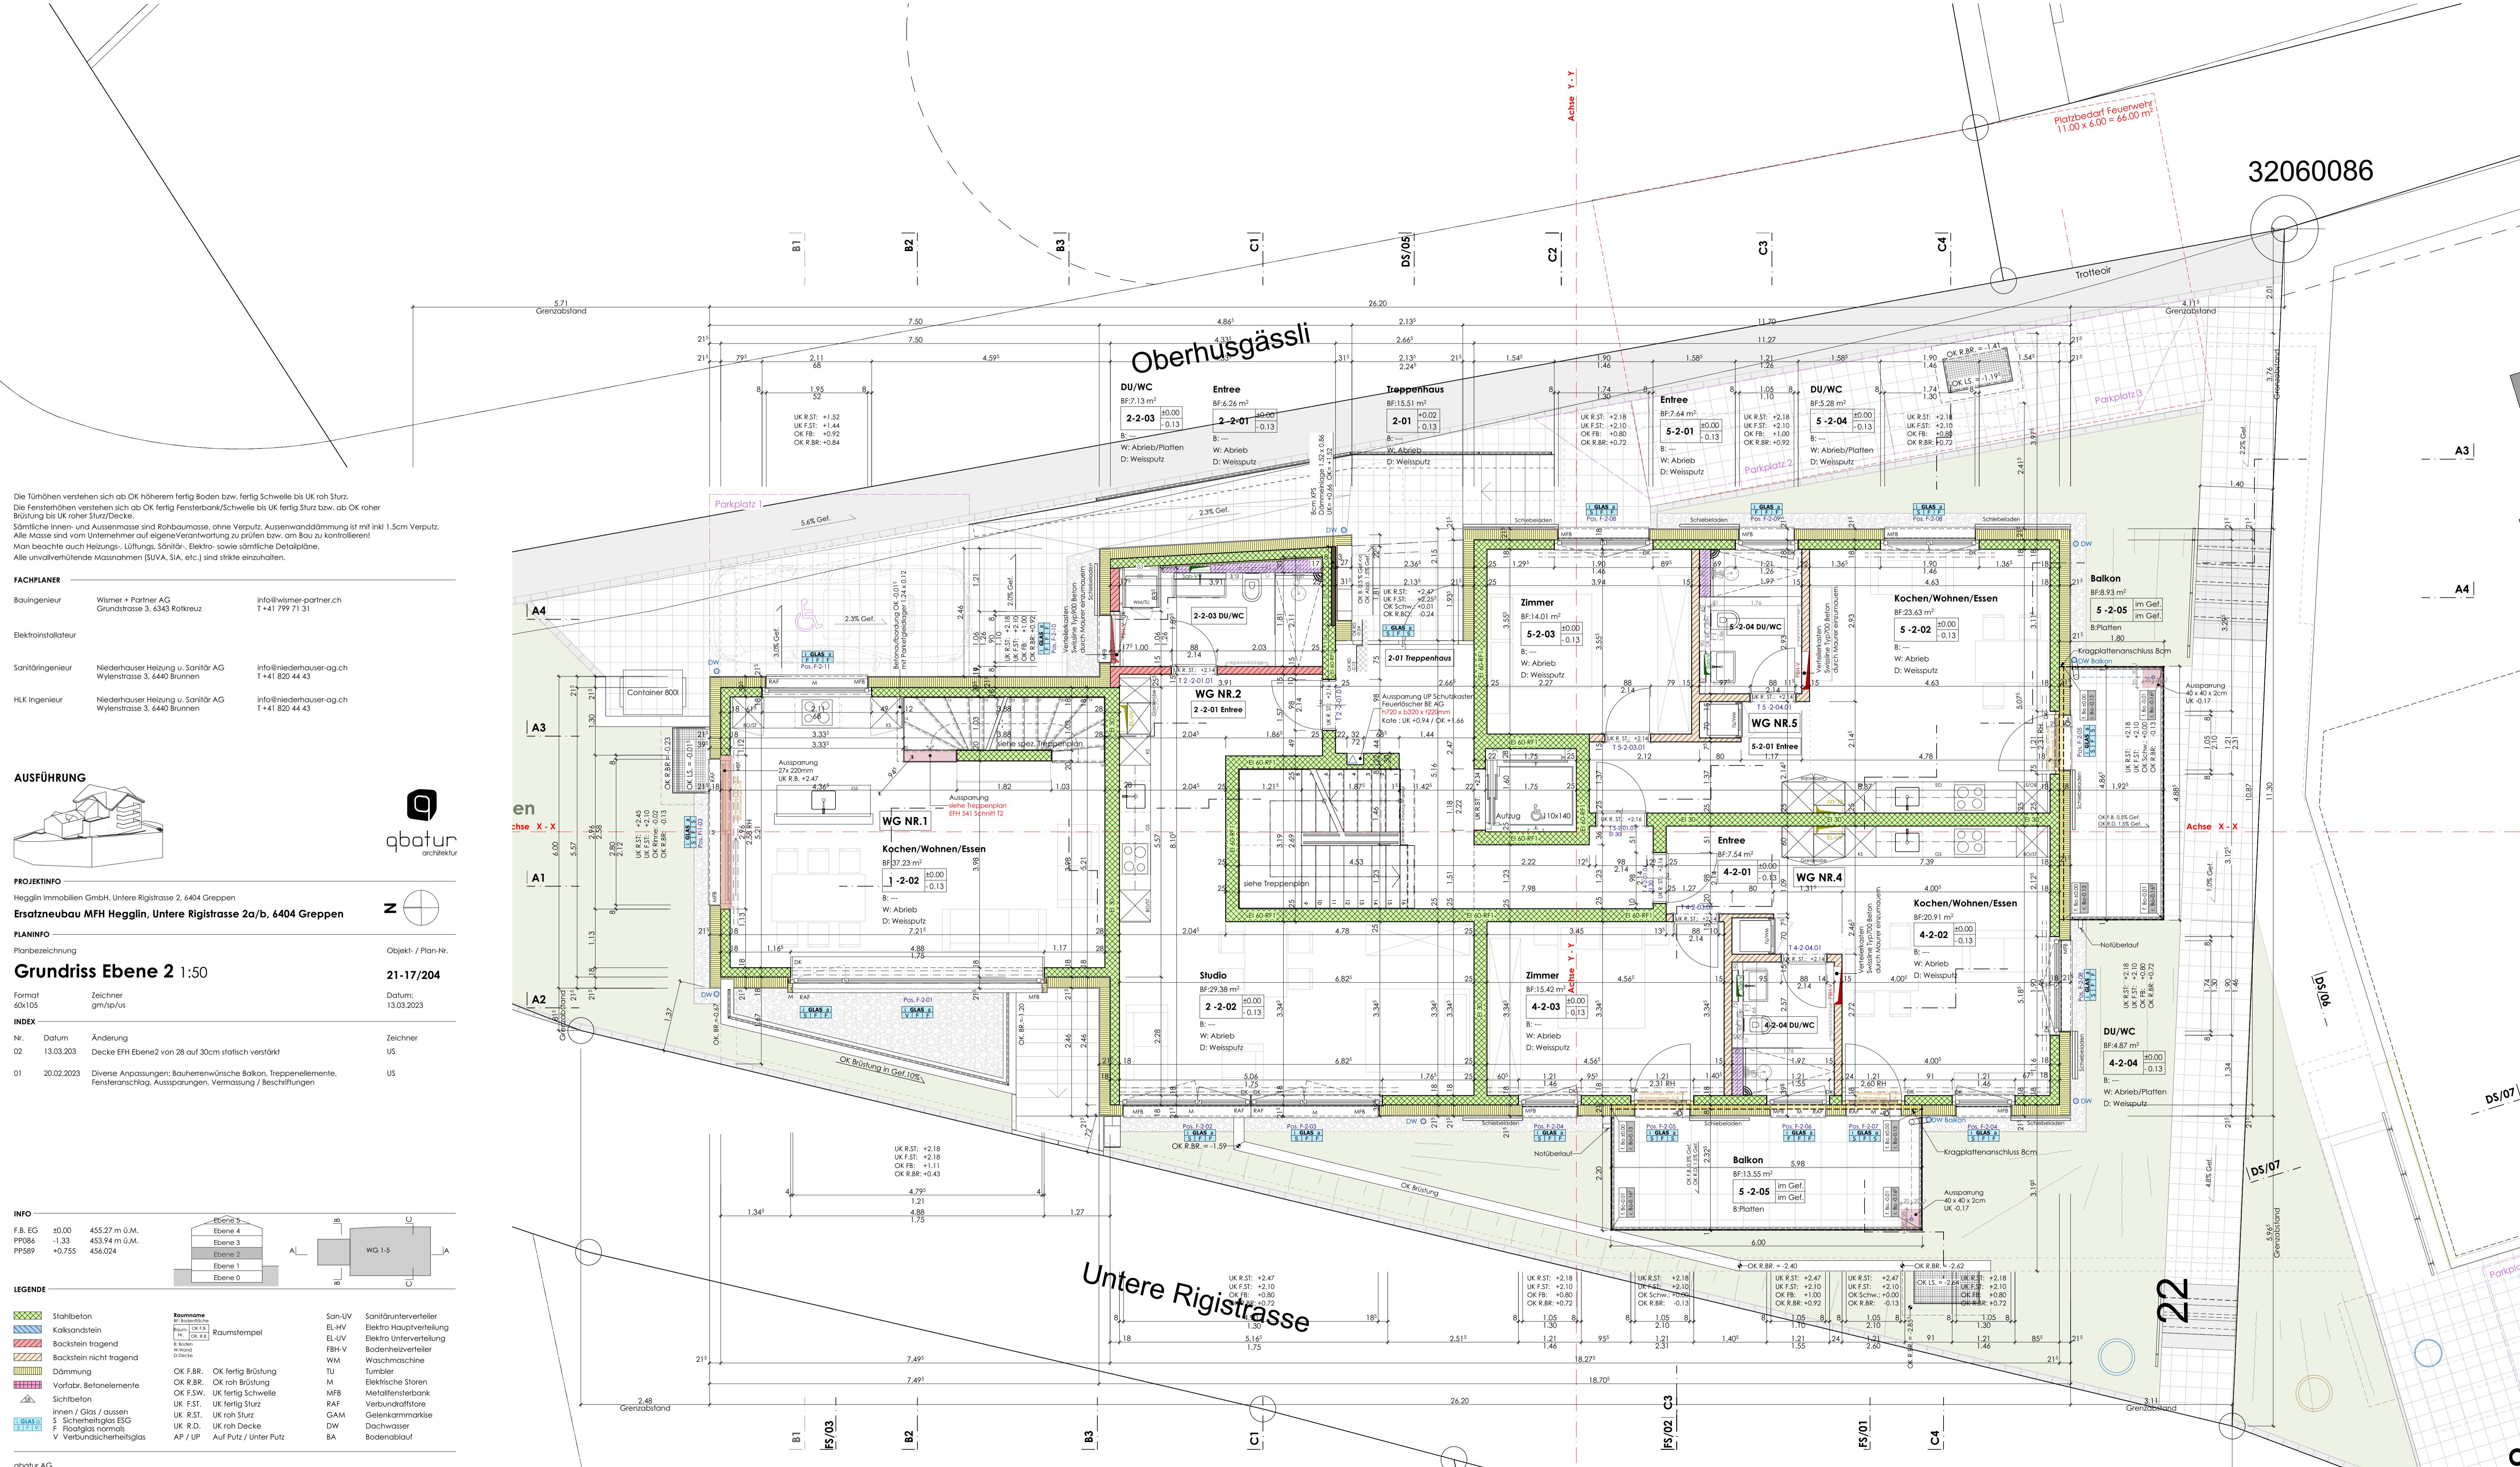

Die Türhöhen verstehen sich ab OK höherem fertig Boden bzw. fertig Schwelle bis UK roh Sturz.
 Die Fensterhöhen verstehen sich ab OK fertig Fensterbank/Schwelle bis UK fertig Sturz bzw. ab OK roher Brüstung bis UK roher Sturz/Decke.
 Sämtliche Innen- und Aussenmasse sind Rohbaumasse, ohne Verputz. Aussenwanddämmung ist mit inkl 1,5cm Verputz.
 Alle Masse sind vom Unternehmer auf eigene Verantwortung zu prüfen bzw. am Bau zu kontrollieren!
 Man beachte auch Heizungs-, Lüftungs-, Sanitär-, Elektro- sowie sämtliche Detailpläne.
 Alle unvermeidende Massnahmen (SUA, SIA, etc.) sind strikte einzuhalten.

FACHPLÄNER

Bauingenieur	Wismar + Partner AG Grundstrasse 3, 6343 Rolkreuz	info@wismar-partner.ch T+41 799 71 31
Elektroinstallateur		
Sanitäringenieur	Niederhauser Heizung u. Sanitär AG Wylenstrasse 3, 6440 Brunnen	info@niederhauser-ag.ch T+41 820 44 43
HUK Ingenieur	Niederhauser Heizung u. Sanitär AG Wylenstrasse 3, 6440 Brunnen	info@niederhauser-ag.ch T+41 820 44 43



PROJEKTINFO
 Hegglin Immobilien GmbH, Untere Rigistrasse 2, 6404 Greppen
Ersatzneubau MFH Hegglin, Untere Rigistrasse 2a/b, 6404 Greppen

PLANINFORM
 Planbezeichnung: Objekt- / Plan-Nr.
Grundriss Ebene 2 1:50 21-17/204

INDEX

Nr.	Datum	Änderung	Zeichner
02	13.03.2023	Decke EFH Ebene2 von 28 auf 30cm statisch verstärkt	US
01	20.02.2023	Diverse Anpassungen: Bauherrenwünsche Balkon, Treppennelleme, Fensteranschlüsse, Aussparungen, Vermessung / Beschriftungen	US

INFO

F.B. EG	±0.00	455.27 m o.M.
PP086	-1.33	453.74 m o.M.
PP589	+0.755	456.024

LEGENDE

	Stahlbeton		Sanitärventile
	Kalksandstein		Elektro Hauptverteilung
	Backstein tragend		Elektro Unterverteilung
	Backstein nicht tragend		Bodenheizverteiler
	Dämmung		Wasschmaschine
	Vorfabr. Betonelemente		Tumbler
	Sichtbeton		Elektrische Stören
	innen / Glas / aussen		Metallfensterbank
	S Sicherheitsglas ESG		Verbundrostfahre
	F Floatglas normals		Gelenkkammern
	V Verbundstahlsicherheitsglas		Dachwasser
			Bodenablauf